


Mitte

MITTENDRIN. VERBUNDEN.
EPPELHEIM.

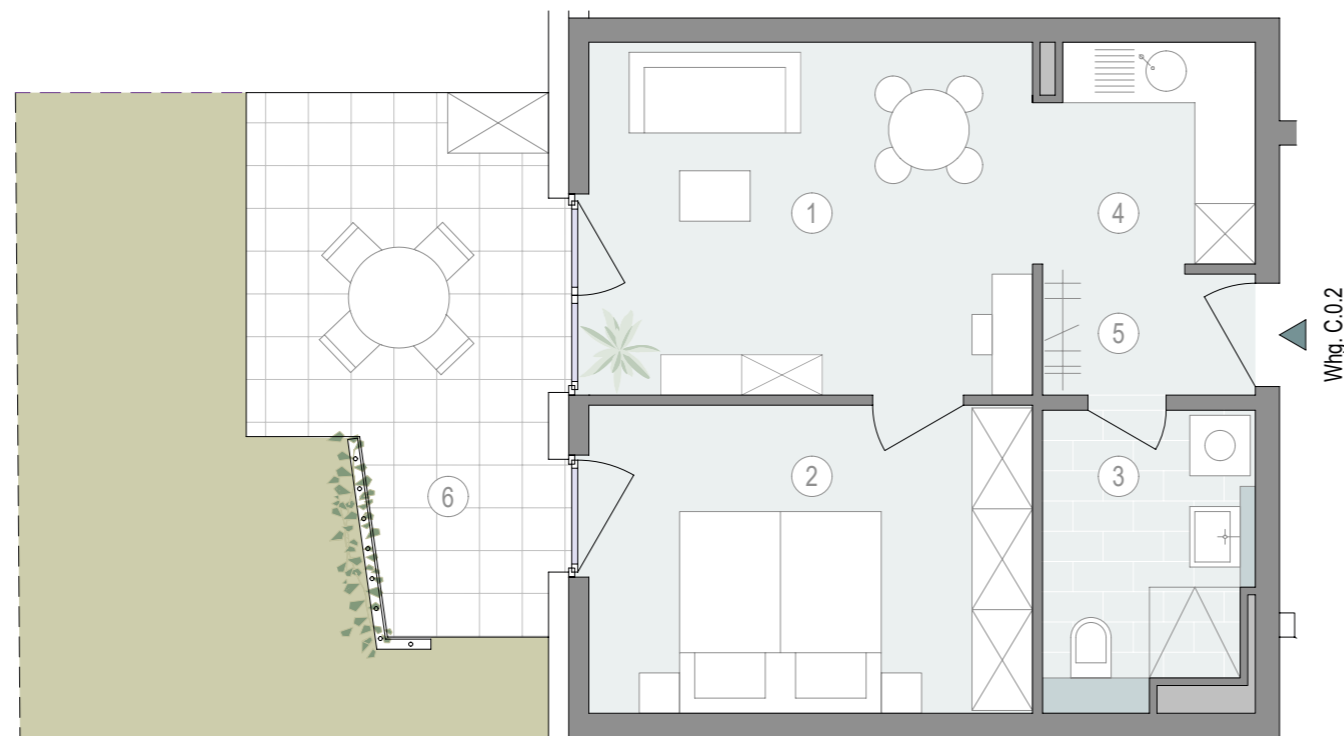


2-Zimmer-Wohnung EG

01. Wohnen Essen	15,28 m ²
02. Schlafen	13,33 m ²
03. Bad	5,79 m ²
04. Kochen	4,62 m ²
05. Diele	2,66 m ²
06. Terrasse (13,68 x 0,5)	6,84 m ²

Gesamtwohnfläche nach WoFIV 48,52 m²


Haus C - Wohnung C.0.2

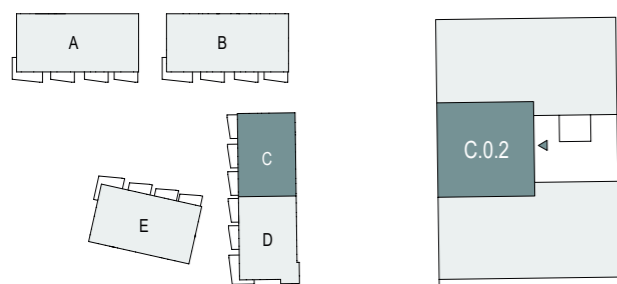

Maßstab 1 : 75



Maße sowie Verlegeart der Fliesen sind unverbindlich und können abweichen.

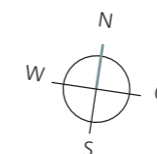

Ein Projekt der Quartier am Turm GmbH & Co. KG, ein gemeinsames Unternehmen der EPPEL GmbH und CONCEPTPLAN GmbH.

EPPEL