


Mitte

MITTENDRIN. VERBUNDEN.
EPPELHEIM.

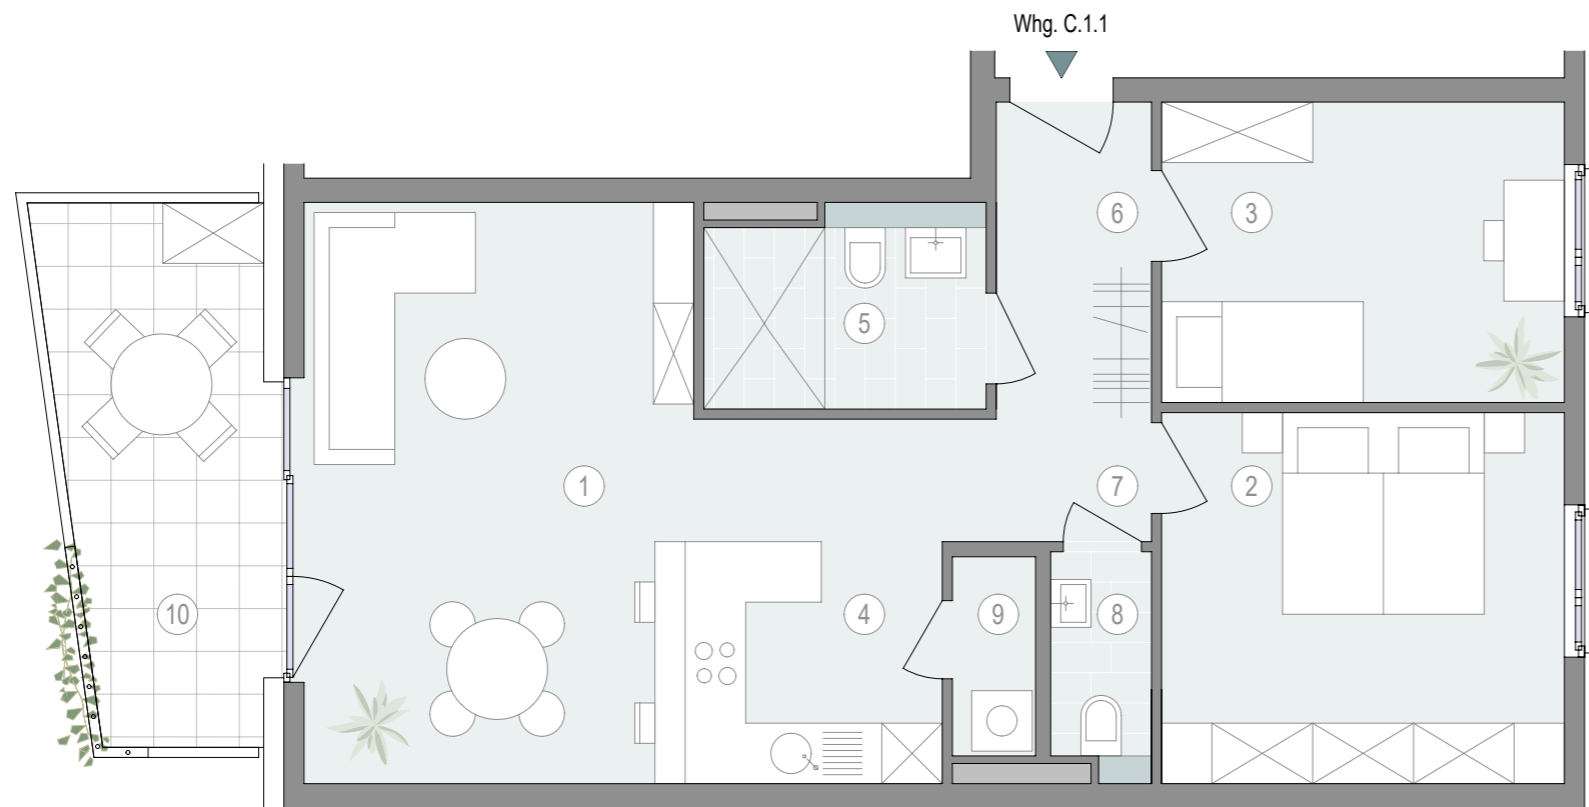

3-Zimmer-Wohnung 1. OG

01. Wohnen Essen	21,16 m ²
02. Schlafen	14,59 m ²
03. Zimmer	11,80 m ²
04. Kochen	9,79 m ²
05. Bad	5,42 m ²
06. Diele	4,82 m ²
07. Flur	2,52 m ²
08. WC	2,16 m ²
09. Abstellraum	1,63 m ²
10. Balkon (10,64 x 0,5)	5,33 m ²

Gesamtwohnfläche nach WoFIV 79,21 m²


Haus C - Wohnung C.1.1



Maßstab 1 : 75



Maße sowie Verlegeart der Fliesen sind unverbindlich und können abweichen.

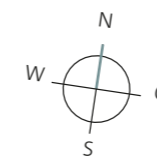

Ein Projekt der Quartier am Turm GmbH & Co. KG, ein gemeinsames Unternehmen der EPPLÉ GmbH und CONCEPTPLAN GmbH.

EPPLÉ